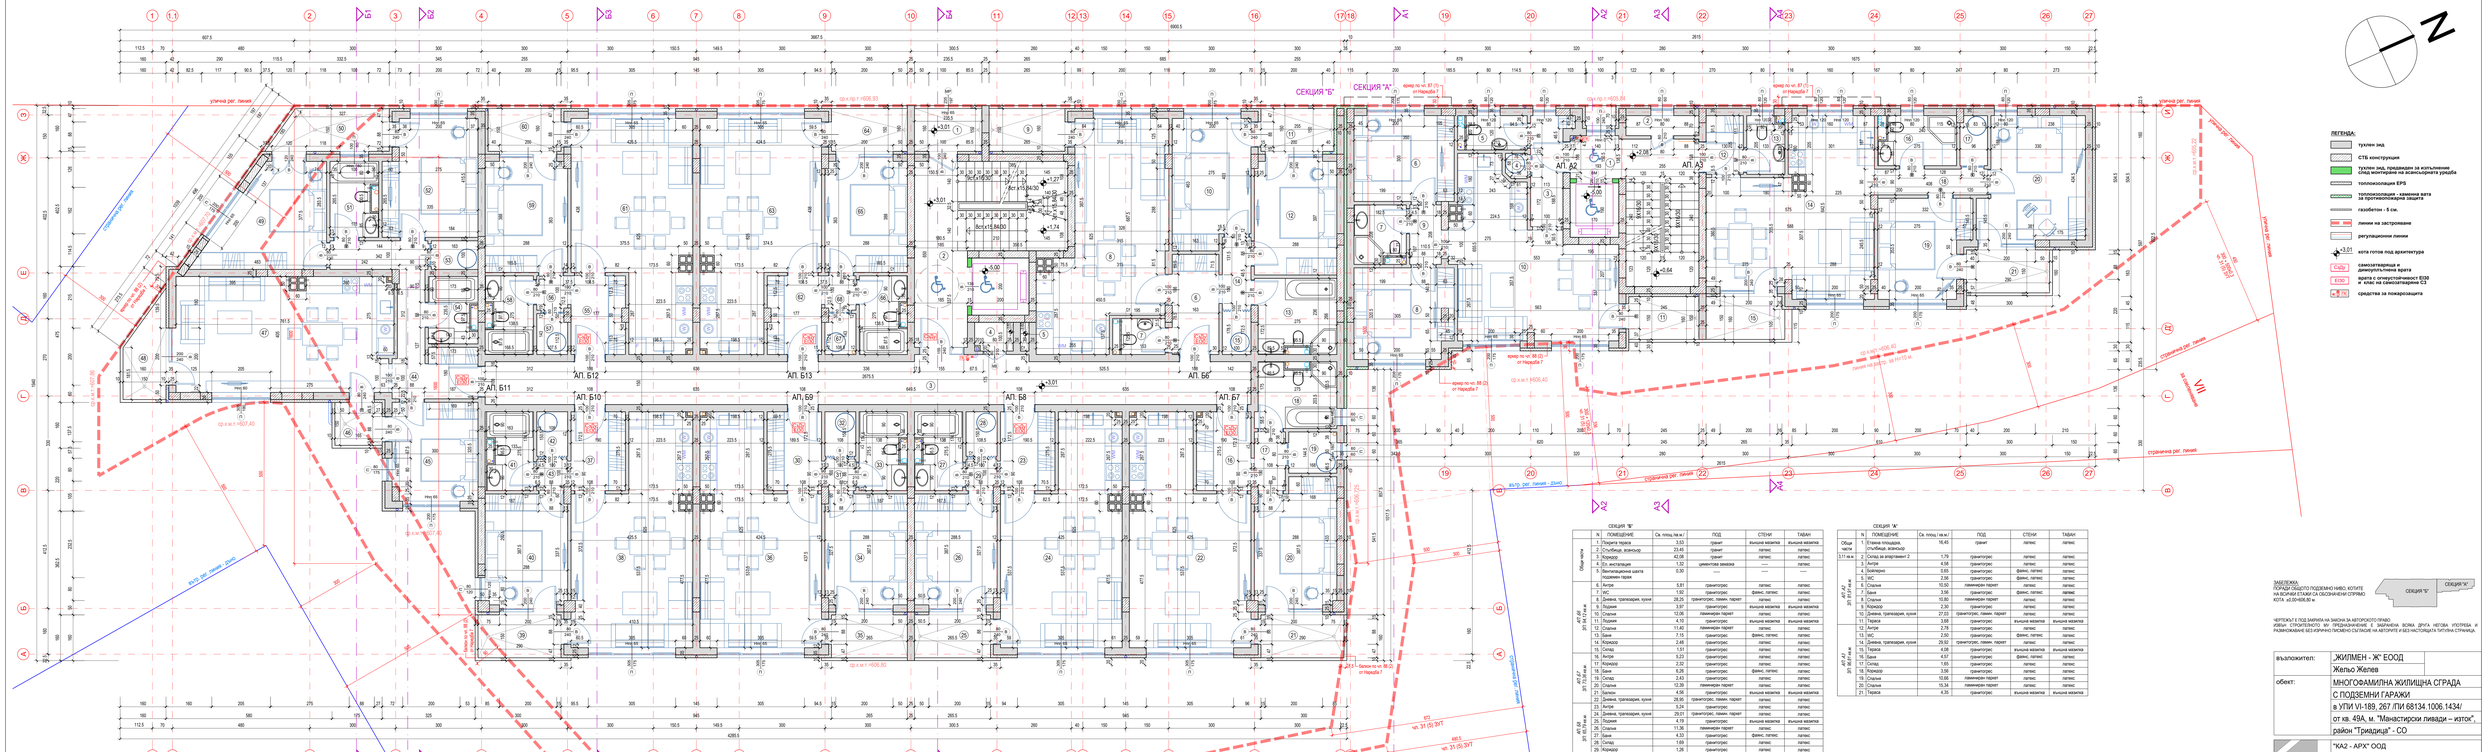


ЗАБЕЛЕЖКИ:

1. Всички размери са в сантиметри.
2. Размерите по копировъчните линии са зидарски.
3. Всички размери на отвори на врати са отворени.
4. Размери за дограмата се взимат от място.
5. Всички външни стени и вградените в тях елементи се покриват с топлоизолация,съгласно топлотехническите изчисления.
6. Всички комини са двустранно изкомазани и изпълнят над равнината на покривната конструкция.
7. Спазете на инсталационните шахти, с дебелина 12 см., са изпълняват от тухлени зидария. Тези - с по-мала дебелина, се изпълняват от газобетон - 5 см. или гипсокартон - с огнеустойчивост EI60.
8. Вентилационните отвори и тръбите за вентилация и комините тела да се оставят на 30 см. под плочата.
9. Всички вентилационни и канализационни тръби излизат над равнината на покривната конструкция и им се монтират шапки.
10. Вертикалните шахти да се замонолитят след монтаж на инсталациите.
11. Всички инсталационни шахти се обшиват с два слоя водоустойчиви гипсокартон на метална , предварително грундирана рамка, като се оставят ревизионни отвори с капак на подходящи, съгласувани с проектанта места.
12. За шлакоблаче на "мокри" помещения да не се използват смеси на гипсова основа.
13. Спазете на индивидуалните изисквания от уточняват от фирмата изпълнител завеси с производителя и възложителя.
14. Всички метални врати са обозначени със знак - ВМ. Спазете са неговим, самозатварящи се, осигурени на пожароустойчивост, съгласно надписите по чертежите.
15. Всички парапети по фасадите са метални, с вертикални елементи с отвори ≤ 12 см., с височина, мерено от кота готов под Н=105 см. Височината на балконските парапети се мери от външната страна спад изпълнения на настилките, до горен ръб на пънчовата.
16. Всички парапети на стълбищата са метални, с вертикални елементи с отвори ≤ 12 см., с височина, мерено от кота готов под Н=90 см., мери се вертикално от предния ръб на стъпалото до горния край на пънчовата.
17. На всички проходи с подпорозидария височина по-малка от 85 см.и на кота над 1,5 м. над терена, от външната страна да се монтират метални парапети до Н=105 см., мерено от кота готов под.
18. Водосточните тръби да бъдат общити от кота терен до кота +3,00м
19. За всички нови елементи да се гледат съответно чертежите по част СК. По време на изпълнение на конструкцията и залагане на отворите задължително да се гледат чертежите на всички специалности.
20. За изпълнението на всички инсталации да се гледат съответно чертежите по съответната част (ОВК, ВиК и Ел).
21. Всички цветове и материали, които не са указани на чертежите, да се съгласуват с проектанта и инвеститора.
22. Всички намерения за извършване на промени по време на строителството да се съгласуват с проектантите от всички специалности.
23. Указаните мащаби са за овидение и не следа да определят реалните графични размери. Единствено валидни са написаните котировки и текстови указания.
24. По време на строителството за се спазват всички изисквания на действащата нормативна база.

ЗА ТОЗИ ЕТАЖ:	СЕКЦИЯ "А" :	СЕКЦИЯ "Б" :	ОБЩО :
Застроена площ /ЗП/	200,36 кв.м.	690,22 кв.м.	890,58 кв.м.
Общи части	18,53 кв.м.	71,44 кв.м.	89,97 кв.м.

СЕКЦИЯ "Б"

	N	ПОМЕЩЕНИЕ	Св. площ /в м.г/	ПОД	СТЕНИ	ТАВАН
Общи части	1	Перално	3,53	гранитогрес	външна мазилка	външна мазилка
	2	Стълбище, асансьор	23,45	гранит	латекс	латекс
	3	Коридор	42,06	гранитогрес	латекс	латекс
	4	Ел. инсталации	1,32	циментова замазка	—	—
	5	Вентилационна шахта подземен гараж	6,00	—	—	—
АП. Б1 ет.1 - ет.4	6	Антре	5,81	гранитогрес	латекс	латекс
	7	WC	1,82	гранитогрес	фаянс, латекс	латекс
	8	Дневна, трапезария, кухня	28,29	гранитогрес, ламин. паркет	латекс	латекс
	9	Коридор	3,97	гранитогрес	външна мазилка	външна мазилка
	10	Спалня	12,06	ламинирен паркет	латекс	латекс
	11	Коридор	4,10	гранитогрес	външна мазилка	външна мазилка
	12	Спалня	11,40	ламинирен паркет	латекс	латекс
	13	Баня	7,13	гранитогрес	фаянс, латекс	латекс
	14	Коридор	2,48	гранитогрес	латекс	латекс
	15	Склад	1,91	гранитогрес	латекс	латекс
	16	Антре	5,23	гранитогрес	латекс	латекс
	17	Коридор	2,22	гранитогрес	латекс	латекс
	18	Баня	6,26	гранитогрес	фаянс, латекс	латекс
	19	Склад	2,43	гранитогрес	латекс	латекс
	20	Спалня	12,39	ламинирен паркет	латекс	латекс
	21	Балкон	4,66	гранитогрес	външна мазилка	външна мазилка
АП. Б2 ет.1 - ет.4	22	Дневна, трапезария, кухня	28,95	гранитогрес, ламин. паркет	латекс	латекс
	23	Антре	5,24	гранитогрес	латекс	латекс
	24	Дневна, трапезария, кухня	29,01	гранитогрес, ламин. паркет	латекс	латекс
	25	Лоджия	4,19	гранитогрес	външна мазилка	външна мазилка
	26	Спалня	11,36	ламинирен паркет	латекс	латекс
	27	Баня	4,33	гранитогрес	фаянс, латекс	латекс
	28	Склад	1,69	гранитогрес	латекс	латекс
	29	Коридор	1,26	гранитогрес	латекс	латекс
АП. Б3 ет.1 - ет.4	30	Антре	5,34	гранитогрес	латекс	латекс
	31	Коридор	1,15	гранитогрес	латекс	латекс
	32	Склад	1,67	гранитогрес	латекс	латекс
	33	Баня	4,33	гранитогрес	фаянс, латекс	латекс
	34	Спалня	11,34	ламинирен паркет	латекс	латекс
	35	Лоджия	4,18	гранитогрес	външна мазилка	външна мазилка
	36	Дневна, трапезария, кухня	28,97	гранитогрес, ламин. паркет	латекс	латекс
	37	Антре	5,23	гранитогрес	латекс	латекс
	38	Дневна, трапезария, кухня	28,97	гранитогрес, ламин. паркет	латекс	латекс
АП. Б4 ет.1 - ет.4	39	Балкон	4,66	гранитогрес	външна мазилка	външна мазилка
	40	Спалня	11,38	ламинирен паркет	латекс	латекс
	41	Баня	4,27	гранитогрес	фаянс, латекс	латекс
	42	Склад	1,67	гранитогрес	латекс	латекс
	43	Коридор	1,25	гранитогрес	латекс	латекс
	44	Антре, коридор	11,41	гранитогрес	латекс	латекс
	45	Спалня	10,41	ламинирен паркет	латекс	латекс
	46	Балкон	2,47	гранитогрес	външна мазилка	външна мазилка
АП. Б5 ет.1 - ет.4	47	Дневна, трапезария, кухня	30,62	гранитогрес, ламин. паркет	латекс	латекс
	48	Тераса	4,49	гранитогрес	външна мазилка	външна мазилка
	49	Спалня	13,25	ламинирен паркет	латекс	латекс
	50	Тераса	5,48	гранитогрес	външна мазилка	външна мазилка
	51	Баня	4,26	гранитогрес	фаянс, латекс	латекс
	52	Спалня	13,13	ламинирен паркет	латекс	латекс
	53	Склад	1,63	гранитогрес	латекс	латекс
	54	Баня	3,78	гранитогрес	фаянс, латекс	латекс
	55	Антре	5,24	гранитогрес	латекс	латекс
	56	Коридор	1,41	гранитогрес	латекс	латекс
	57	Склад	1,51	гранитогрес	латекс	латекс
	58	Баня	4,34	гранитогрес	фаянс, латекс	латекс
АП. Б6 ет.1 - ет.4	59	Спалня	11,43	ламинирен паркет	латекс	латекс
	60	Тераса	4,03	гранитогрес	външна мазилка	външна мазилка
	61	Дневна, трапезария, кухня	29,04	гранитогрес, ламин. паркет	латекс	латекс
	62	Антре	5,14	гранитогрес	латекс	латекс
	63	Дневна, трапезария, кухня	29,00	гранитогрес, ламин. паркет	латекс	латекс
	64	Лоджия	4,18	гранитогрес	външна мазилка	външна мазилка
АП. Б7 ет.1 - ет.4	65	Спалня	11,43	ламинирен паркет	латекс	латекс
	66	Баня	4,42	гранитогрес	латекс	латекс
	67	Склад	1,62	гранитогрес	латекс	латекс
	68	Коридор	1,42	гранитогрес	латекс	латекс

СЕКЦИЯ "А"

	N	ПОМЕЩЕНИЕ	Св. площ /в м.г/	ПОД	СТЕНИ	ТАВАН
Общи части	1	Площ площадка, стълбище, асансьор	16,45	гранит	латекс	латекс
3.11 ет.1 - ет.4	2	Склад за инвентар 2	1,79	гранитогрес	латекс	латекс
	3	Антре	4,58	гранитогрес	латекс	латекс
	4	Всекидневна	5,65	гранитогрес	фаянс, латекс	латекс
	5	WC	2,56	гранитогрес	фаянс, латекс	латекс
АП. А1 ет.1 - ет.4	6	Спалня	10,50	ламинирен паркет	латекс	латекс
	7	Баня	3,56	гранитогрес	фаянс, латекс	латекс
	8	Спалня	10,50	ламинирен паркет	латекс	латекс
	9	Коридор	2,30	гранитогрес	латекс	латекс
	10	Дневна, трапезария, кухня	27,03	гранитогрес, ламин. паркет	латекс	латекс
	11	Тераса	3,59	гранитогрес	външна мазилка	външна мазилка
	12	Антре	2,78	гранитогрес	латекс	латекс
	13	WC	2,50	гранитогрес	фаянс, латекс	латекс
	14	Дневна, трапезария, кухня	29,92	гранитогрес, ламин. паркет	латекс	латекс
АП. А2 ет.1 - ет.4	15	Тераса	4,04	гранитогрес	външна мазилка	външна мазилка
	16	Баня	4,57	гранитогрес	фаянс, латекс	латекс
	17	Склад	1,65	гранитогрес	латекс	латекс
	18	Коридор	3,56	гранитогрес	латекс	латекс
	19	Спалня	10,66	ламинирен паркет	латекс	латекс
	20	Спалня	15,34	ламинирен паркет	латекс	латекс
	21	Тераса	4,35	гранитогрес	външна мазилка	външна мазилка

ЗАБЕЛЕЖКА:
ПОРДАК ОБЩЕТО ПОДЕЗИЖО НИВО, КОТИТЕ, НА ВОРИЧ ЕТАЖ СА ПОСОЧЕНИ СПРЯМО КОТА ±0,00=606,80 м.

ЧЕРТЕЖЪТ Е ПОД ЗАЩИТА НА ЗАКОНА ЗА АВТОРСКОТО ПРАВО.
ИЗВЪН СТРОИТЕЛСТВО ЗИ ПРЕДНАЗНАЧЕНИЕ С ЗАДЪЛЖИТЕЛНА ВСЯКА ДРУГА ЛЕГОВА УПОТРЕБА И РАЗМНОЖАВАНЕ БЕЗ ПИСМЕНО ПИСМЕНО СЪГЛАСИЕ НА АВТОРИТЕ И ЩЕ НАСТОЯЩАТА ТИТЛОВА СТРАНИЦА.

възложител:	„ЖИЛМЕН - Ж" ЕООД	
	Жельо Желев	
обект:	МНОГОФАМИЛНА ЖИЛИЩНА СГРАДА	
	С ПОДЗЕМНИ ГАРАЖИ	
	в УПИ VI-189, 267 /ПИ 68134.1006.1434/	
	от кв. 49А, м. "Манастирски ливади – изток",	
	район "Триадица" - СО	
	"КА2 - АРХ" ООД	
	архитектура градоустройство	София 1303 Зона Б5, ул. Плиславо, бл. 11, вх. А, ет. 17, ап. 82
управител:	Катя Ватева	
р-л обект:	арх. Антон Ватев	
ЧАСТ:	АРХИТЕКТУРА	
проектанти:	арх. Антон Ватев	
	арх. Венета Кавалджиева	
съгласували:		
КОНСТРУКЦИИ	инж. Божидар Младенов	
ОВК	инж. Нели Димитрова	
ЕЛ	инж. Румен Радулов	
ВиК	инж. Албена Канева	
Геодезия	инж. Иван Денков	
Паркоустройство	инж. Диана Вълева	
ПАБ	инж. Лилия Дамянова	
Пътна	инж. Живка Зюмбулева	
чертеж:	РАЗПРЕДЕЛЕНИЕ ПЪРВИ ЖИЛИЩЕН ЕТАЖ КОТИ: +2,08; +3,01	
мащаб:	М 1:50	
лист №:	фаза:	дата:
4 / 19	ТЕХНИЧЕСКИ ПРОЕКТ	2025