




- ЗАБЕЛЕЖКИ:**
- Всички размери са в сантиметри.
 - Размерите по изпирвателните тавани са издирени.
 - Всички размери на отвори на врати са по стъпала.
 - Размери за дързавата са взети от място.
 - Всички височини стени и врати са по таван с топлоизолация, съгласно топлоотензионните изчисления.
 - Всички колони са двустранно измазани и измазат над равнината на покривната конструкция.
 - Стените на инсталационните шахти, с дебелина 12 см, се изпълняват от тухлена зидария. Тези - с по-малка дебелина, се изпълняват от газобетон - 5 см, или гипсовитон - с огнеустойчивост Е60.
 - Вентилационните отвори в таваните за вентилация и комуникации таван да се оставят на 30 см. над покрива.
 - Всички вентилационни и комуникационни тръби колят над равнината на покривната конструкция и им се монтират шахти.
 - Вертикалните шахтове да се замонтират след монтажа на инсталациите.
 - Всички инсталационни шахти се обикват с два слоя издирителен гипсовитон на метална, предварително грундирана рамка, като се оставят равнинни отвори с размери на подложки. Съгласуван с проекта места.
 - За изпирване на "топли" помещения да не се използват смеси на гипсовитон.
 - Стените на издирителните шахти са измазани от външната изпирвателна зидария и вентилационни.
 - Всички метални врати са обозначени със знак - ВМ. Същите са нетермични, самозатварящи се, осигурени на пожароустойчивост, съгласно надписите по чертешите.
 - Всички врати по фасадите са метални, с вертикални елементи с отвори ≤ 12 см., с височина, мерено от кола готов под Н=105 см. Височината на балконските парапети се мери от външната страна след изпълнение на настилата, до горен ръб на ръкохватката.
 - Всички парапети на стълбищата са метални, с вертикални елементи с отвори ≤ 12 см., с височина, мерено от кола готов под Н=90 см., мери се вертикално от горния ръб на стълбата до горния край на ръкохватката.
 - На всички прозори с подпорната височина по-малка от 85 см. на кола над 1,5 м. над терена, от външната страна да се монтират метални парапети до Н=105 см., мерено от кола готов под.
 - Входните тръби да бъдат общити от кола терен до кола $>3,60$ м.
 - За всички изходящи комуникации да се следят чертешите по част СК. По време на изпълнение на конструкцията и залагане на отворите дължително да се следят чертешите на всички специалности.
 - Всички цветове и материали, които не са означени на чертешите, да се съгласуват с проектите и инженерите.
 - Всички намерения за използване на промени по време на строителството да се съгласуват с проектите от всички специалности.
 - Назначенията на врати са за сведение и не следва да определят разпореждане графични размери. Единствено важи за назначените изпирвания и тухлови измазки.
 - По време на строителството да се спазват всички изисквания на действащата нормативна база.

Площи на надатни по чл. 53(2) от Наредба 7 (купи)	
отдел на СЕКЦИЯ "А"	24,90 кв. м
отдел на СЕКЦИЯ "Б"	12,00 кв. м

СЕКЦИЯ "Б"		ПОД	СТЕНИ	ТАВАН
N	ПОМЕЩЕНИЕ			
1	Поручик, вентилатор	3,96	гипс	вълнеста вата
2	Съдебна, вентилатор	23,46	гипс	вълнеста вата
3	Коридор	42,08	гипс	вълнеста вата
4	Б. вентилатор	1,92	вентилаторна вата	вълнеста вата
5	Вентилационна шахта	0,30	---	---
6	Апел	5,81	гипсовитон	вълнеста вата
7	УС	1,92	гипсовитон	вълнеста вата
8	Дневна, трикопир, кухня	28,29	гипсовитон, гипсовитон	вълнеста вата
9	Полков	3,97	гипсовитон	вълнеста вата
10	Спалня	12,06	гипсовитон	вълнеста вата
11	Полков	4,03	гипсовитон	вълнеста вата
12	Спалня	11,40	гипсовитон	вълнеста вата
13	Баня	7,15	гипсовитон	вълнеста вата
14	Коридор	2,48	гипсовитон	вълнеста вата
15	Спалня	1,51	гипсовитон	вълнеста вата
16	Апел	5,23	гипсовитон	вълнеста вата
17	Коридор	2,32	гипсовитон	вълнеста вата
18	Баня	6,26	гипсовитон	вълнеста вата
19	Спалня	2,43	гипсовитон	вълнеста вата
20	Спалня	12,39	гипсовитон	вълнеста вата
21	Баня	4,99	гипсовитон	вълнеста вата
22	Дневна, трикопир, кухня	28,29	гипсовитон, гипсовитон	вълнеста вата
23	Апел	5,24	гипсовитон	вълнеста вата
24	Полков	4,19	гипсовитон	вълнеста вата
25	Спалня	11,36	гипсовитон	вълнеста вата
26	Баня	4,33	гипсовитон	вълнеста вата
27	Спалня	1,69	гипсовитон	вълнеста вата
28	Коридор	1,50	гипсовитон	вълнеста вата
29	Апел	5,24	гипсовитон	вълнеста вата
30	Спалня	1,15	гипсовитон	вълнеста вата
31	Коридор	1,67	гипсовитон	вълнеста вата
32	Баня	4,33	гипсовитон	вълнеста вата
33	Спалня	11,34	гипсовитон	вълнеста вата
34	Полков	4,18	гипсовитон	вълнеста вата
35	Дневна, трикопир, кухня	28,27	гипсовитон, гипсовитон	вълнеста вата
36	Апел	5,23	гипсовитон	вълнеста вата
37	Дневна, трикопир, кухня	28,27	гипсовитон, гипсовитон	вълнеста вата
38	Баня	4,99	гипсовитон	вълнеста вата
39	Спалня	11,36	гипсовитон	вълнеста вата
40	Баня	4,22	гипсовитон	вълнеста вата
41	Спалня	1,67	гипсовитон	вълнеста вата
42	Коридор	1,25	гипсовитон	вълнеста вата
43	Апел	5,24	гипсовитон	вълнеста вата
44	Коридор	1,41	гипсовитон	вълнеста вата
45	Спалня	1,51	гипсовитон	вълнеста вата
46	Баня	4,34	гипсовитон	вълнеста вата
47	Полков	4,03	гипсовитон	вълнеста вата
48	Дневна, трикопир, кухня	28,24	гипсовитон, гипсовитон	вълнеста вата
49	Апел	5,24	гипсовитон	вълнеста вата
50	Спалня	4,18	гипсовитон	вълнеста вата
51	Спалня	11,43	гипсовитон	вълнеста вата
52	Баня	4,32	гипсовитон	вълнеста вата
53	Спалня	1,52	гипсовитон	вълнеста вата
54	Коридор	1,42	гипсовитон	вълнеста вата

ЗА ТАЗИ ЕТАЖ:	СЕКЦИЯ "А"	СЕКЦИЯ "Б"	ОБЩО :
Застраена площ /ЗП/	-----	575,43 кв.м.	575,43 кв.м.
Общи части	-----	74,98 кв.м.	74,98 кв.м.

- ЛЕГЕНДА:**
- тухлен зид
 - СТЕ конструкция
 - тухлен зид, предвиден за изпълнение след монтиране на асансьорната уредба
 - топлоизолация EPS
 - топлоизолация - измазка вата за противопожарна защита
 - газобетон - 5 см.
 - гипсовитон с покривна вълнеста вата - максим. 100%
 - гипсовитон с покривна вълнеста вата - максим. 1,5%
 - гипсовитон с покривна вълнеста вата - максим. 1,5%
 - линии на застрояване
 - регулационни линии
 - кота готов под архитектура
 - кота горен ръб конструкция
 - самозатваряща и диморазличителна врата
 - врата с огнеустойчивост Е30 и клас на самозатваряне С3
 - средства за пожарозащита

ЗАБЕЛЕЖКА:
ПОРЪЧЕНОТО ПОДРОБНО НАИЗ, КОПИЕ
НА ВСИЧКИ ЕТАЖИ СЪС СЪОБЩАВАНЕ СЪРЪЖ
ИСТА. 40/04/08/00

ЧЕРТЕЖЪТ Е ПОДЗАКЪН НА ЗАКОНА ЗА АВТОРСКОТО ПРАВО.
КОПИЕ СТРОИТЕЛНОТО МУ ПРИНАДЛЕЖИ НА ЗАКЪН. ВСАКА ДРУГА, НЕЗАДЪЛЖИМА И
РАЗПРОСТРАНЕНИЕ БЕЗ ПОСРЕДСТВО НА АВТОРСКОТО ПРАВО Е НЕЗАКОННО.

възложител:	ЖИЛИМЕН - Ж' ЕООД
обект:	Желье Желее МНОГОСЕМНИ ЖИЛИЩНА СТРАДА С ПОДЗЕМНИ ГАРАЖИ в УПИ VI-189, 267 /ПИ 68134.1006.1434/ от кв. 49А, м. "Манастирски ливади - изток", район "Триглиц" - СО

управител:	арх. Катя Ватова
р-п обект:	арх. Антон Ватев

ЧАСТ:	АРХИТЕКТУРА
проектанти:	арх. Антон Ватев арх. Венета Кавалджиева

съгласували:	инж. Божидар Младенов
ОБВ:	инж. Нели Димитрова
ЕЛ:	инж. Румен Радупов
Вид:	инж. Ангелина Канева
Геодезия:	инж. Иван Дянов
Паркостроителство:	ландш. д-р. Десислава Вълчева
ПЛБ:	инж. Лилия Дамнова
Пътна:	инж. Живка Зомболова

чертеж:	РАЗПРЕДЕЛЕНИЕ ЧЕТВЪРТИ ЖИЛИЩЕН ЕТАЖ КОТА:+11.65 ПОКРИВНИ ЛИНИИ М 1:50		
машаб:	фаза:	дата:	
лист №:	7 / 19	ТЕХНИЧЕСКИ ПРОЕКТ	2025