


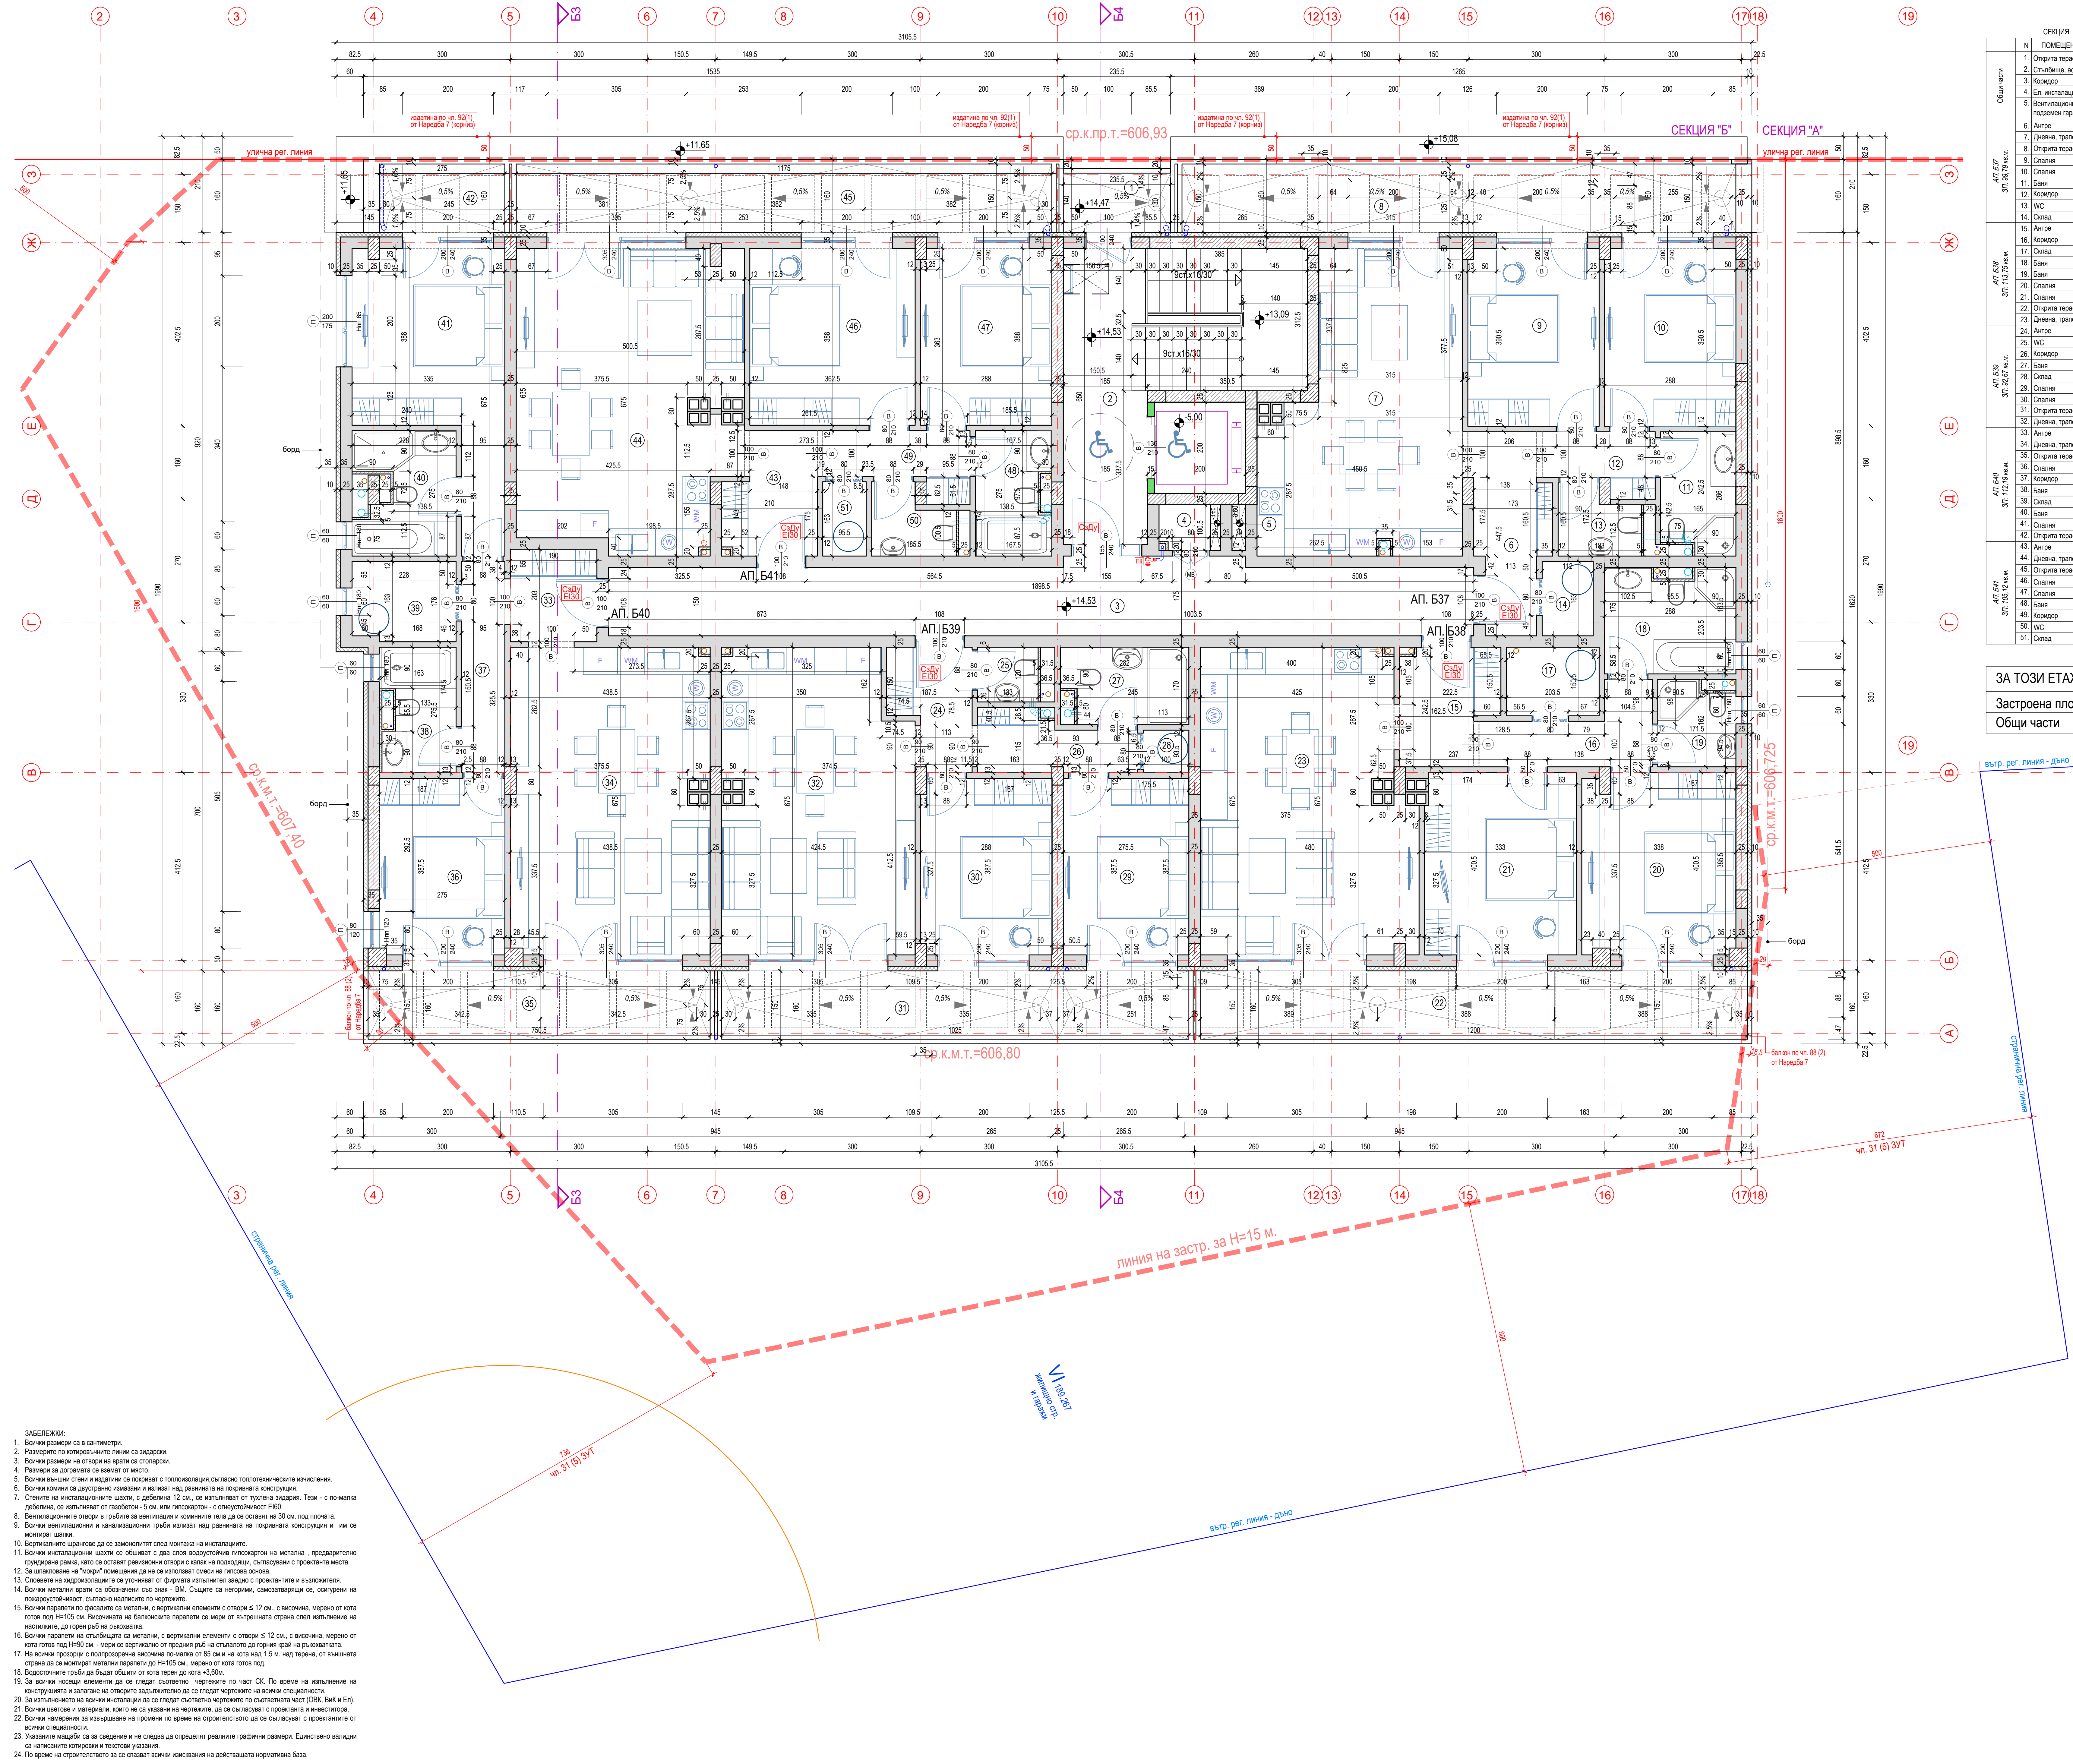

СЕКЦИЯ "Б"			
Общ. част	Св. площ (кв.м.)	ПОД	СТЕНИ
1. Отв. тераса	3.06	гранит	външна мастика
2. Стълбище, асансьор	23.45	гранит	латекс
3. Коридор	23.24	гранит	латекс
4. Ел. инсталации	1.33	циментова замазка	латекс
5. Вентилационна шахта	0.30	---	---
6. Антра	7.09	гранитогрес	латекс
7. Дивана, трапезария, кухня	25.46	гранитогрес, ламин. паркет	латекс
8. Отв. тераса	18.91	гранитогрес	външна мастика
9. Спалня	11.24	ламиниран паркет	латекс
10. Спалня	11.50	ламиниран паркет	латекс
11. Баня	4.27	гранитогрес	фанс, латекс
12. Коридор	3.38	гранитогрес	латекс
13. WC	2.49	гранитогрес	фанс, латекс
14. Спалня	1.83	гранитогрес	латекс
15. Антра	5.22	гранитогрес	латекс
16. Коридор	4.88	латекс	латекс
17. Спалня	3.06	гранитогрес	латекс
18. Баня	6.44	гранитогрес	фанс, латекс
19. Баня	3.05	гранитогрес	латекс
20. Спалня	13.55	ламиниран паркет	латекс
21. Спалня	13.54	ламиниран паркет	латекс
22. Отв. тераса	18.82	гранитогрес	външна мастика
23. Дивана, трапезария, кухня	30.66	гранитогрес, ламин. паркет	латекс
24. Антра	4.46	гранитогрес	латекс
25. WC	1.58	гранитогрес	фанс, латекс
26. Коридор	3.94	гранитогрес	латекс
27. Баня	4.50	гранитогрес	фанс, латекс
28. Спалня	0.94	гранитогрес	латекс
29. Спалня	11.36	ламиниран паркет	латекс
30. Спалня	11.36	ламиниран паркет	латекс
31. Отв. тераса	16.19	гранитогрес	външна мастика
32. Дивана, трапезария, кухня	27.53	гранитогрес, ламин. паркет	латекс
33. Антра	4.11	гранитогрес	латекс
34. Дивана, трапезария, кухня	29.57	гранитогрес, ламин. паркет	латекс
35. Отв. тераса	11.86	гранитогрес	външна мастика
36. Спалня	10.89	ламиниран паркет	латекс
37. Коридор	4.40	гранитогрес	латекс
38. Баня	4.22	гранитогрес	фанс, латекс
39. Спалня	3.94	гранитогрес	латекс
40. Баня	5.90	гранитогрес	фанс, латекс
41. Спалня	15.93	ламиниран паркет	латекс
42. Отв. тераса	4.34	гранитогрес	външна мастика
43. Антра	5.15	гранитогрес	латекс
44. Дивана, трапезария, кухня	31.27	гранитогрес, ламин. паркет	латекс
45. Отв. тераса	18.37	гранитогрес	външна мастика
46. Спалня	14.07	ламиниран паркет	латекс
47. Спалня	11.40	ламиниран паркет	латекс
48. Баня	4.32	гранитогрес	фанс, латекс
49. Коридор	4.40	латекс	латекс
50. WC	1.59	гранитогрес	фанс, латекс
51. Спалня	3.94	гранитогрес	латекс

ЗА ТОЗИ ЕТАЖ:	СЕКЦИЯ "А":	СЕКЦИЯ "Б":	ОБЩО:
Застроена площ /ЗП/	-----	583,36 кв.м.	583,36 кв.м.
Общи части	-----	59,84 кв.м.	59,84 кв.м.

ЛЕГЕНДА:

тухлен зид

СТБ конструкция

тухлен зид, предвиден за изпълнение след монтиране на асансьорната уредба

топлоизолация EPS

топлоизолация - каменна вата за противопожарна защита

газобетон - 5 см.

линии на застрояване

регулационни линии

кота горен р/б конструкция

кота горен р/б конструкция

самозастяргаща и димопултава врата

врата с огнеустойчивост E30 и клас на самозастягане C3

средства за пожарозащита

СЕКЦИЯ "Б"

ЗАСЕЛЕНКА ПОРАДИ ОБЩОТО ПОДЗЕМНО НИВО. КОТИТЕ НА ВСИЧКИ ЕТАЖИ СА ОБОЗНАЧЕНИ СПРЯМО КОТА: ±0.00=86.80 м.

ЧЕРТЕЖЪТ Е ПОД ЗАКЛЮК НА ЗАКОНА ЗА АВТОРСКОТО ПРАВО. ИВАНЪТ Е ОТГОВОРНОСТНО ЛИЧНО ПРЕДПРИЕМАТЕЛСТВО. ВСЯКА ДРУГА НЕГОВА УПОТРЕБА И РАЗПРОСЯВАНЕ БЕЗ ИЗРИЧНО СЪГЛАСИЕ НА АВТОРИТЕ И БЕЗ НАСТОЯЩА ТИТУЛНА СТРАНИЦА.

възложител:	"ЖИЛМЕН - Ж" ЕООД Жельо Желев
обект:	МНОГОФАМИЛНА ЖИЛИЩНА СГРАДА С ПОДЗЕМНИ ГАРАЖИ в УПИ VI-189, 267 /ПИ 68134.1006.1434/ от кв. 49А, м. "Манастирски ливади – изток", район "Триадница" - СО
управител:	"КА2 - АРХ" ООД интерior архитектура градостроителство Катя Ватева
р-л обект:	арх. Антон Ватев
ЧАСТ:	АРХИТЕКТУРА
проектанти:	арх. Антон Ватев арх. Венета Кавалджиева
съгласували:	инж. Божидар Младенов инж. Нели Димитрова инж. Румен Радупов инж. Албена Канева инж. Иван Деянов ландш. арх. Десислава Вълева инж. Лилия Дамянова инж. Живка Зюмбюлева
КОНСТРУКЦИИ	ОВК
ЕП	инж. Румен Радупов
ВиК	инж. Албена Канева
Геодезия	инж. Иван Деянов
Паркоустройство	ландш. арх. Десислава Вълева
ПАБ	инж. Лилия Дамянова
Пътна	инж. Живка Зюмбюлева
чертеж:	РАЗПРЕДЕЛЕНИЕ ПЕТИ ЖИЛИЩЕН ЕТАЖ - ПОД "ПОКРОВИВАТА /РАВНИНА"
мащаб:	КОТА: ±0.00=86.80 м. М 1:50
лист №:	фаза: ТЕХНИЧЕСКИ ПРОЕКТ
8 / 19	дата: 2025